


APPARTEMENT D

1  1  1 


ÉTAGE
1

Appartement	87m ²
Balcon/Terrasse	11m ²
Stockage	8m ²
Le total	106m²

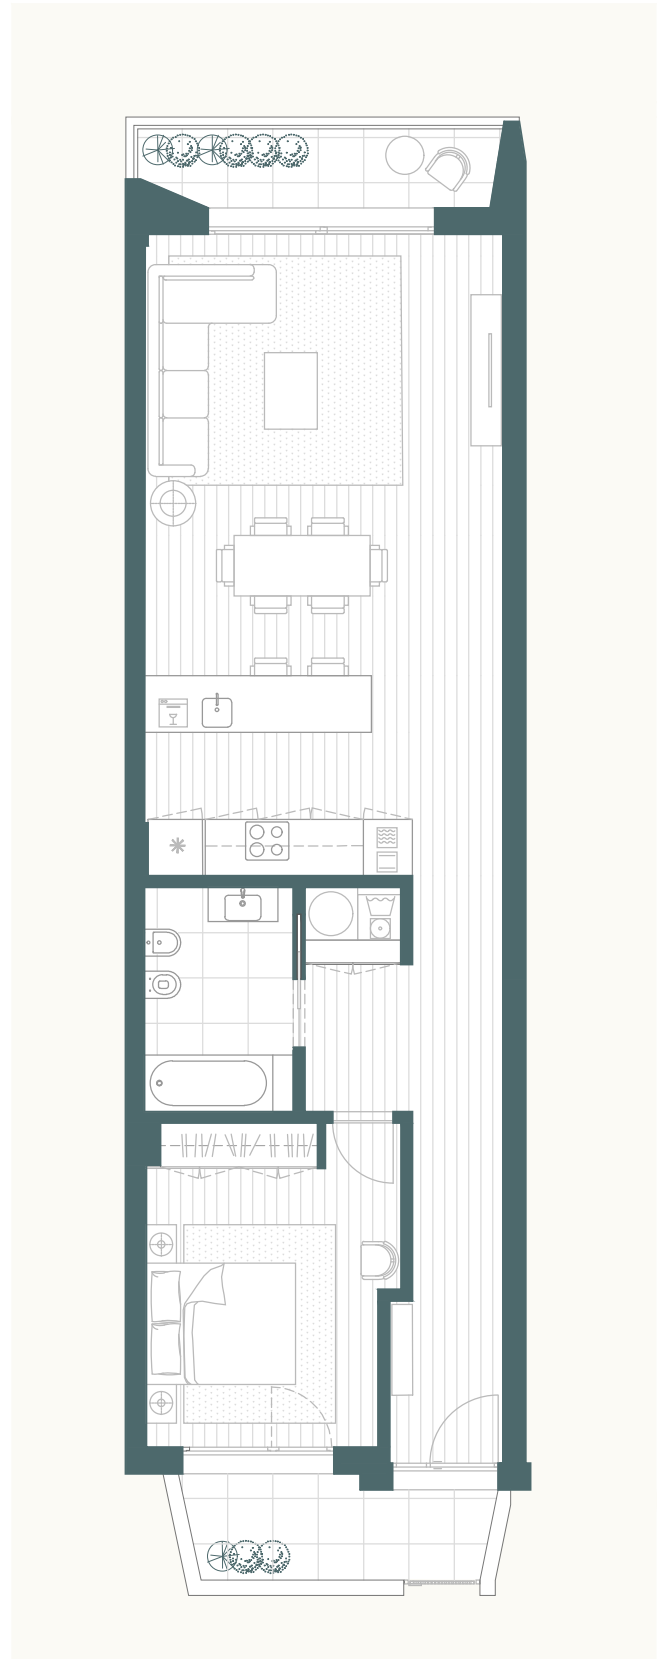

0 5

Veillez noter: les plans sont préliminaires et peuvent être sujets à des variations pendant le développement de la conception. Le mobilier est à titre indicatif et non inclus. Les acheteurs doivent se référer à l'ensemble des plans et devis contenus dans le contrat de vente.

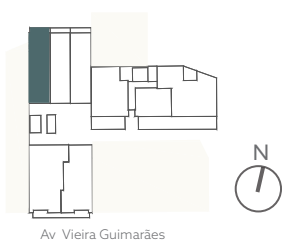


Av Vieira Guimarães

APPARTEMENT E

1  1  1 


ÉTAGE
1

Appartement	81m ²
Balcon/Terrasse	12m ²
Stockage	8m ²
Le total	101m²

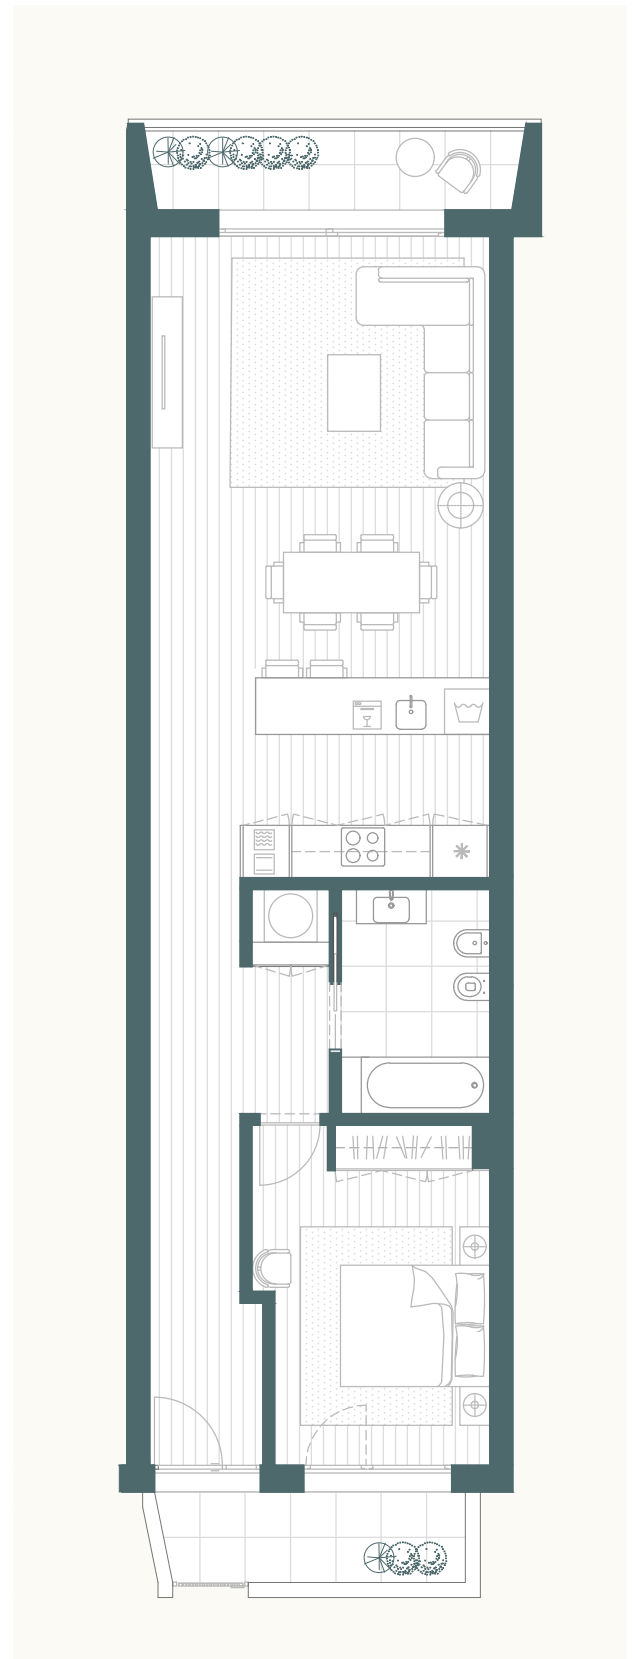

0 5

Veuillez noter: les plans sont préliminaires et peuvent être sujets à des variations pendant le développement de la conception. Le mobilier est à titre indicatif et non inclus. Les acheteurs doivent se référer à l'ensemble des plans et devis contenus dans le contrat de vente.

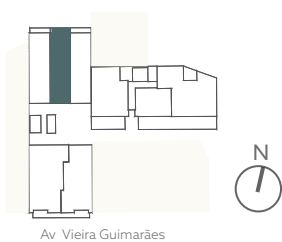


Av Vieira Guimarães

APPARTEMENT F

1  1  1 


ÉTAGE
1

Appartement	86m ²
Balcon/Terrasse	12m ²
Stockage	8m ²
Le total	106m²

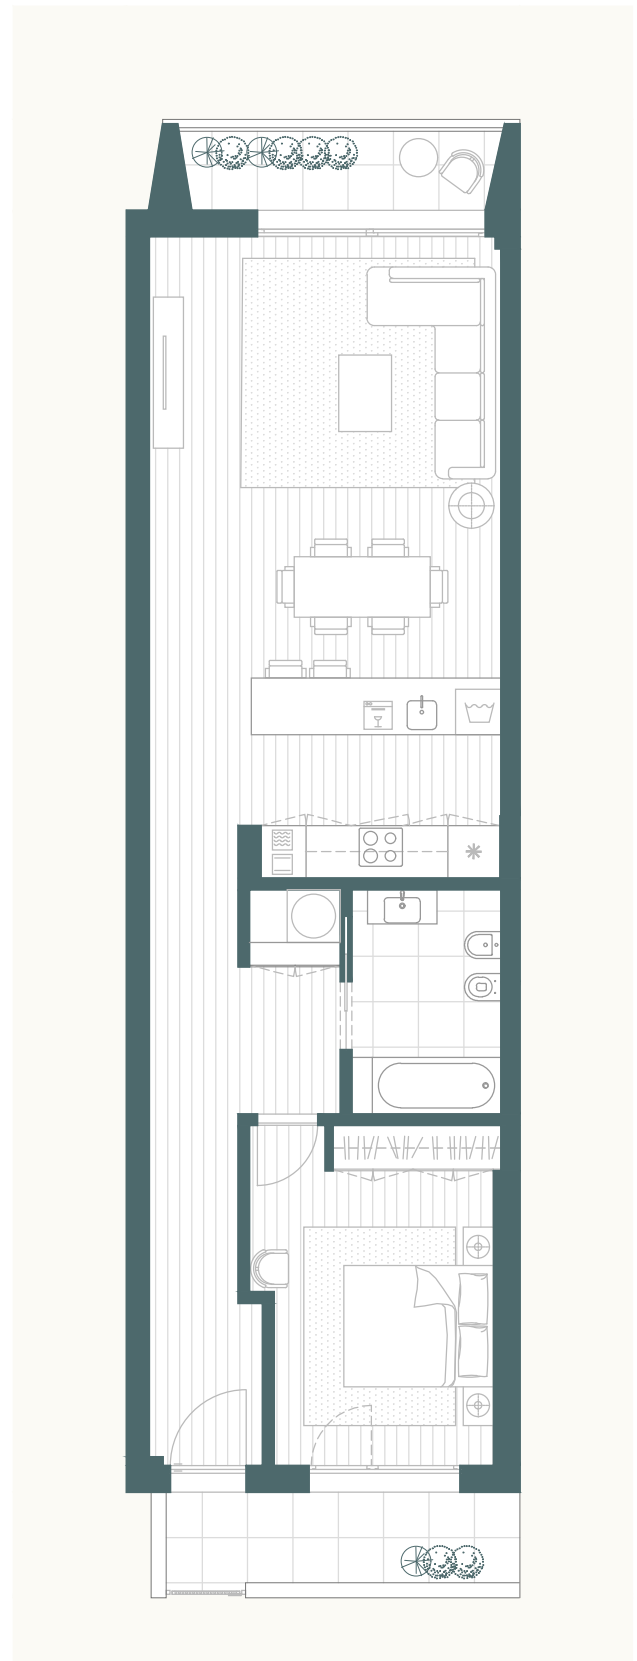

0 5

Veillez noter: les plans sont préliminaires et peuvent être sujets à des variations pendant le développement de la conception. Le mobilier est à titre indicatif et non inclus. Les acheteurs doivent se référer à l'ensemble des plans et devis contenus dans le contrat de vente.

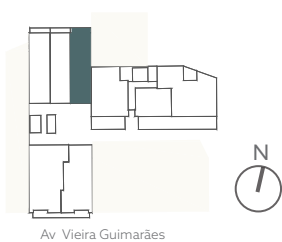

Av Vieira Guimarães

APPARTEMENT 1

1  1  1 

Appartement

58m²

Balcon/Terrasse

20m²



Stockage

8m²

Le total

86m²

ÉTAGE
1

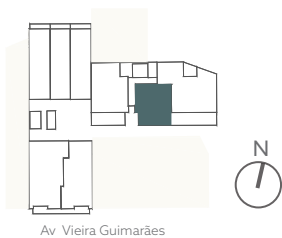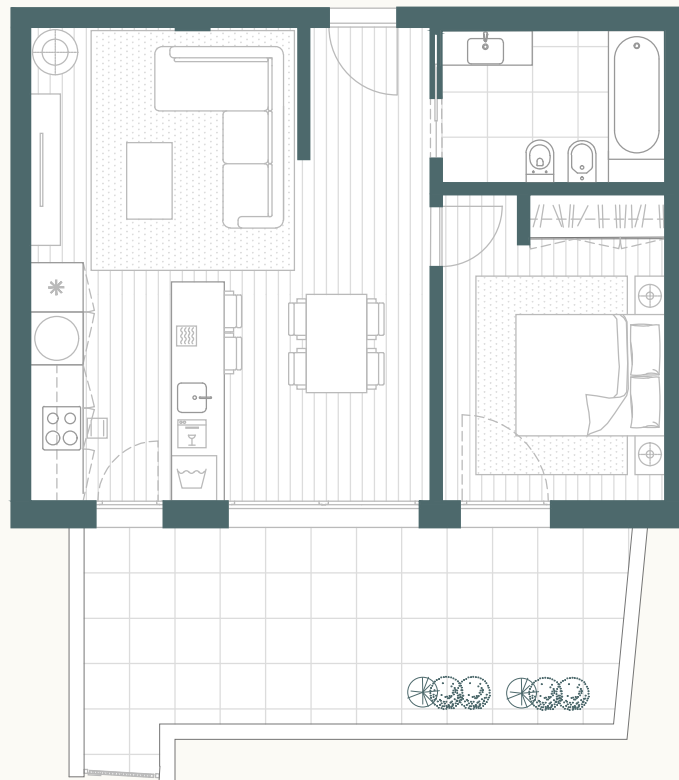

Veillez noter: les plans sont préliminaires et peuvent être sujets à des variations pendant le développement de la conception. Le mobilier est à titre indicatif et non inclus. Les acheteurs doivent se référer à l'ensemble des plans et devis contenus dans le contrat de vente.