


APARTAMENTO D

1  1  1 


PISO
1

Área apartamento	87m ²
Área varandas/ terraço	11m ²
Arrumos	8m ²
Área total	106m²

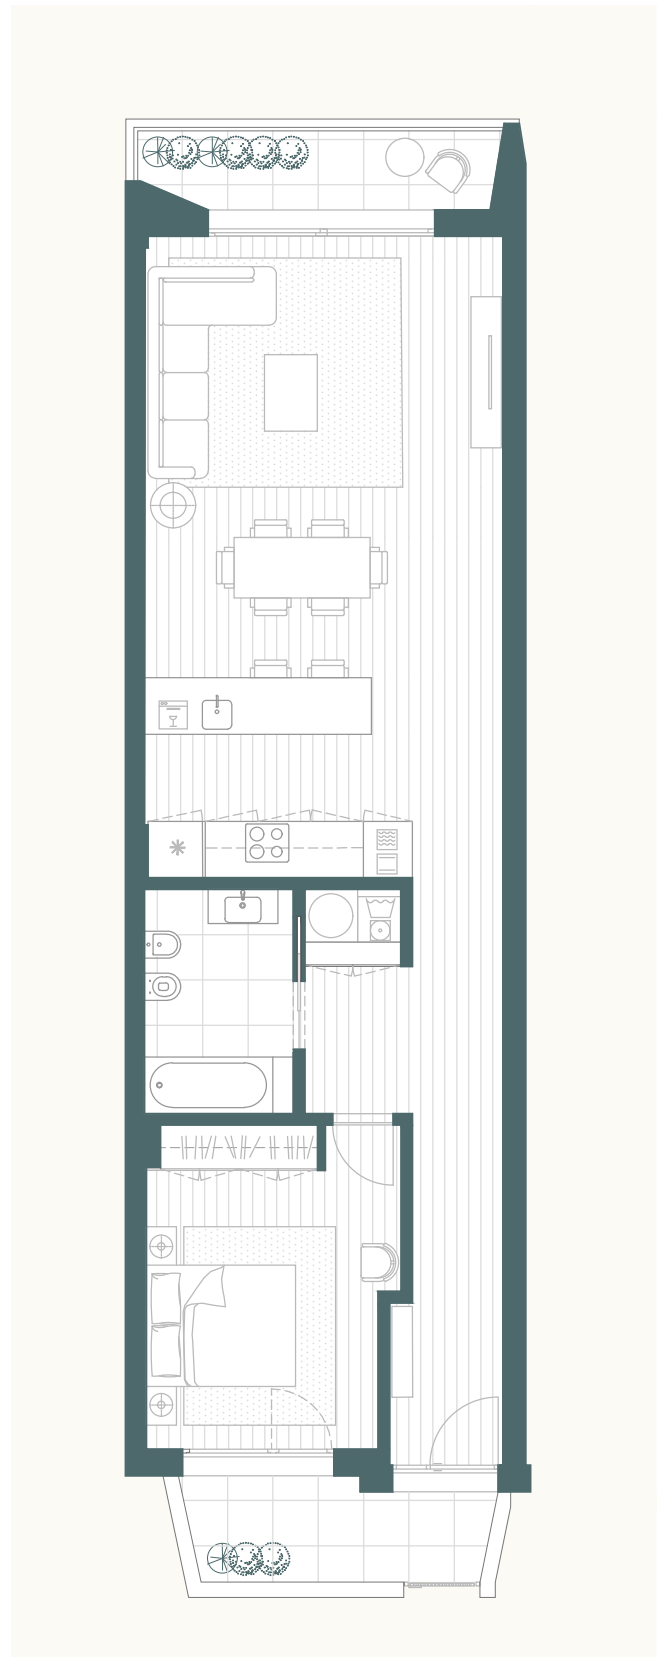

0 5

Observação: As plantas são preliminares e podem estar sujeitas a pequenas variações durante o desenvolvimento do projeto de execução e construção. O mobiliário é indicativo e não está incluído. Os compradores devem consultar plantas finais e especificações no Contrato de Venda

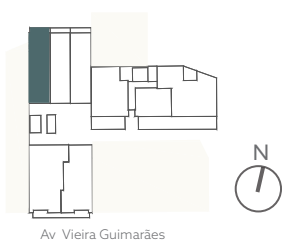

Av Vieira Guimarães


APARTAMENTO E

1  1  1 

PISO


1

Área apartamento	81m ²
Área varandas/ terraço	12m ²
Arrumos	8m ²
Área total	101m²

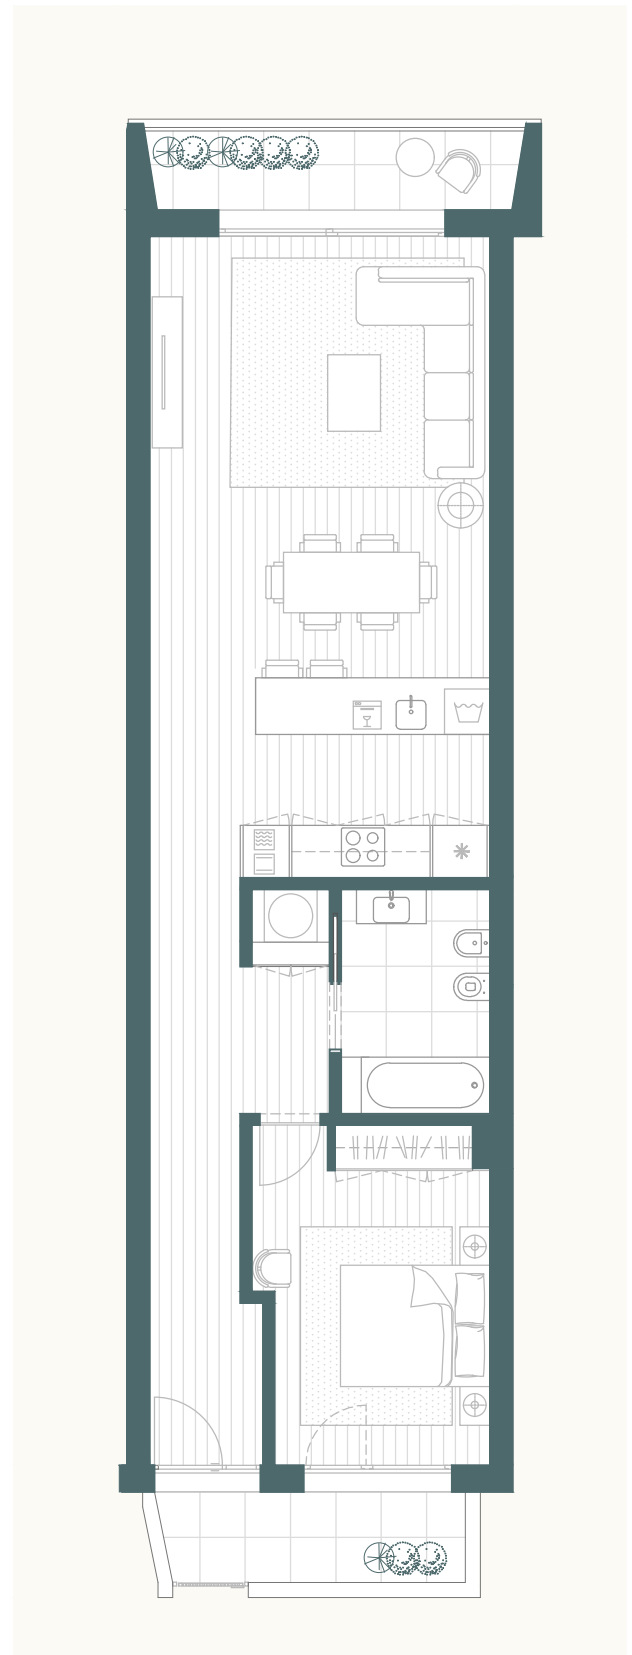

0 5

Observação: As plantas são preliminares e podem estar sujeitas a pequenas variações durante o desenvolvimento do projeto de execução e construção. O mobiliário é indicativo e não está incluído. Os compradores devem consultar plantas finais e especificações no Contrato de Venda

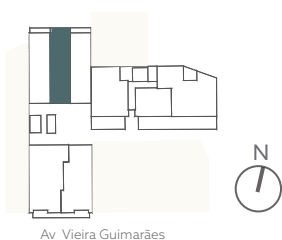


Av Vieira Guimarães

APARTAMENTO F

1  1  1 


PISO
1

Área apartamento	86m ²
Área varandas/ terraço	12m ²
Arrumos	8m ²
Área total	106m²

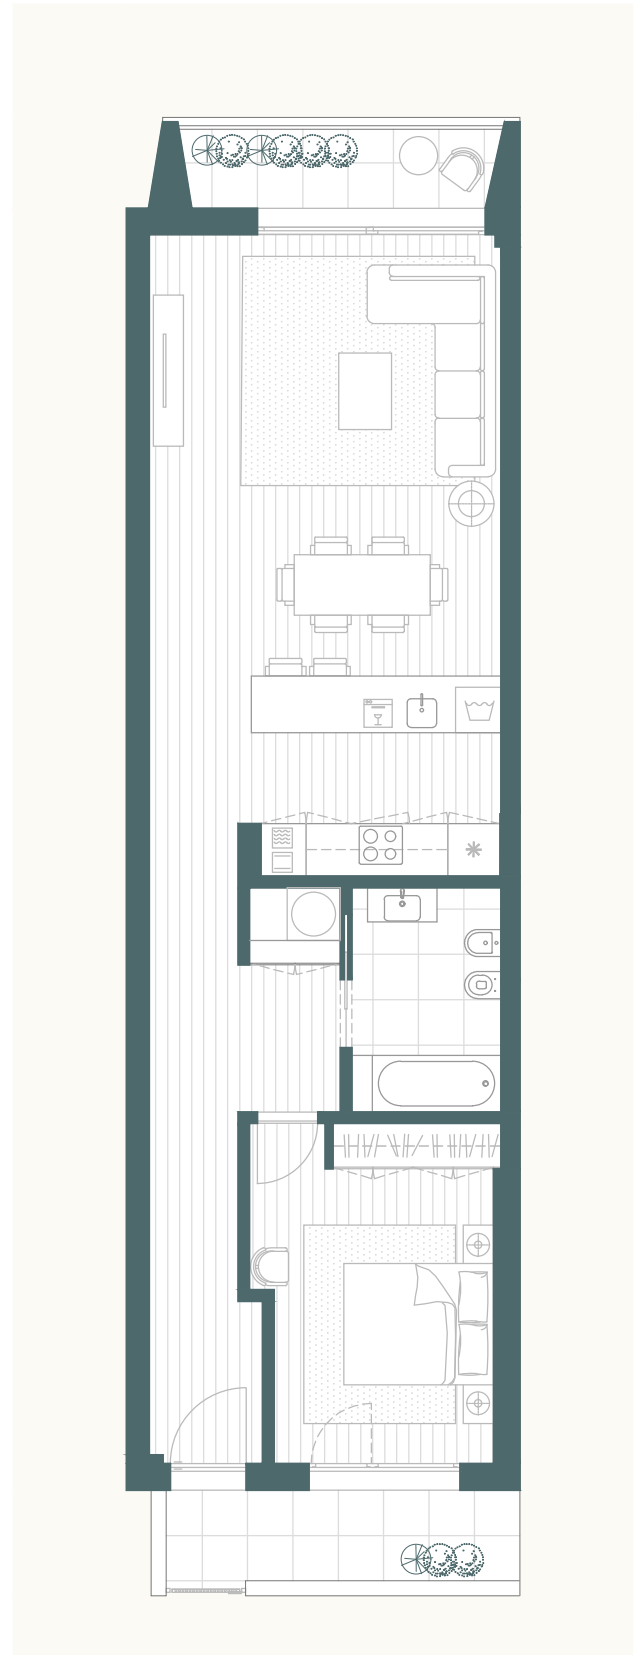

0 5

Observação: As plantas são preliminares e podem estar sujeitas a pequenas variações durante o desenvolvimento do projeto de execução e construção. O mobiliário é indicativo e não está incluído. Os compradores devem consultar plantas finais e especificações no Contrato de Venda

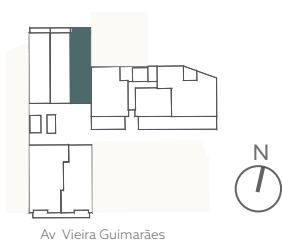



Av. Vieira Guimarães

APARTAMENTO I

1  1  1 

Área apartamento	58m ²
Área varandas/ terraço	20m ²
Arrumos	8m ²
Área total	86m²

PISO
1

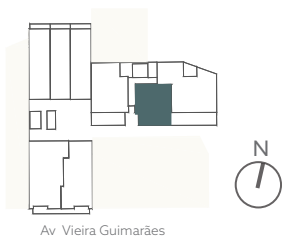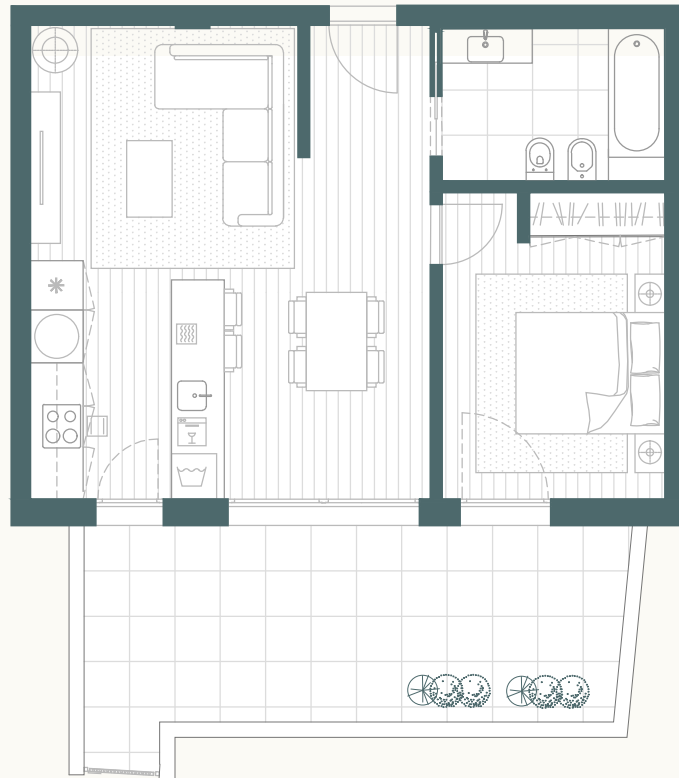

Observação: As plantas são preliminares e podem estar sujeitas a pequenas variações durante o desenvolvimento do projeto de execução e construção. O mobiliário é indicativo e não está incluído. Os compradores devem consultar plantas finais e especificações no Contrato de Venda