
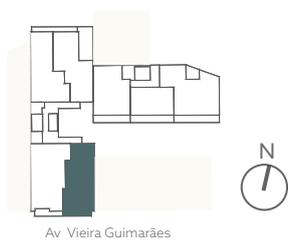


APPARTEMENT L

2  2  1 

ÉTAGE
2

| | |
|-----------------|-------------------------|
| Appartement | 109m ² |
| Balcon/Terrasse | 11m ² |
| Stockage | 14m ² |
| Le total | 134m² |

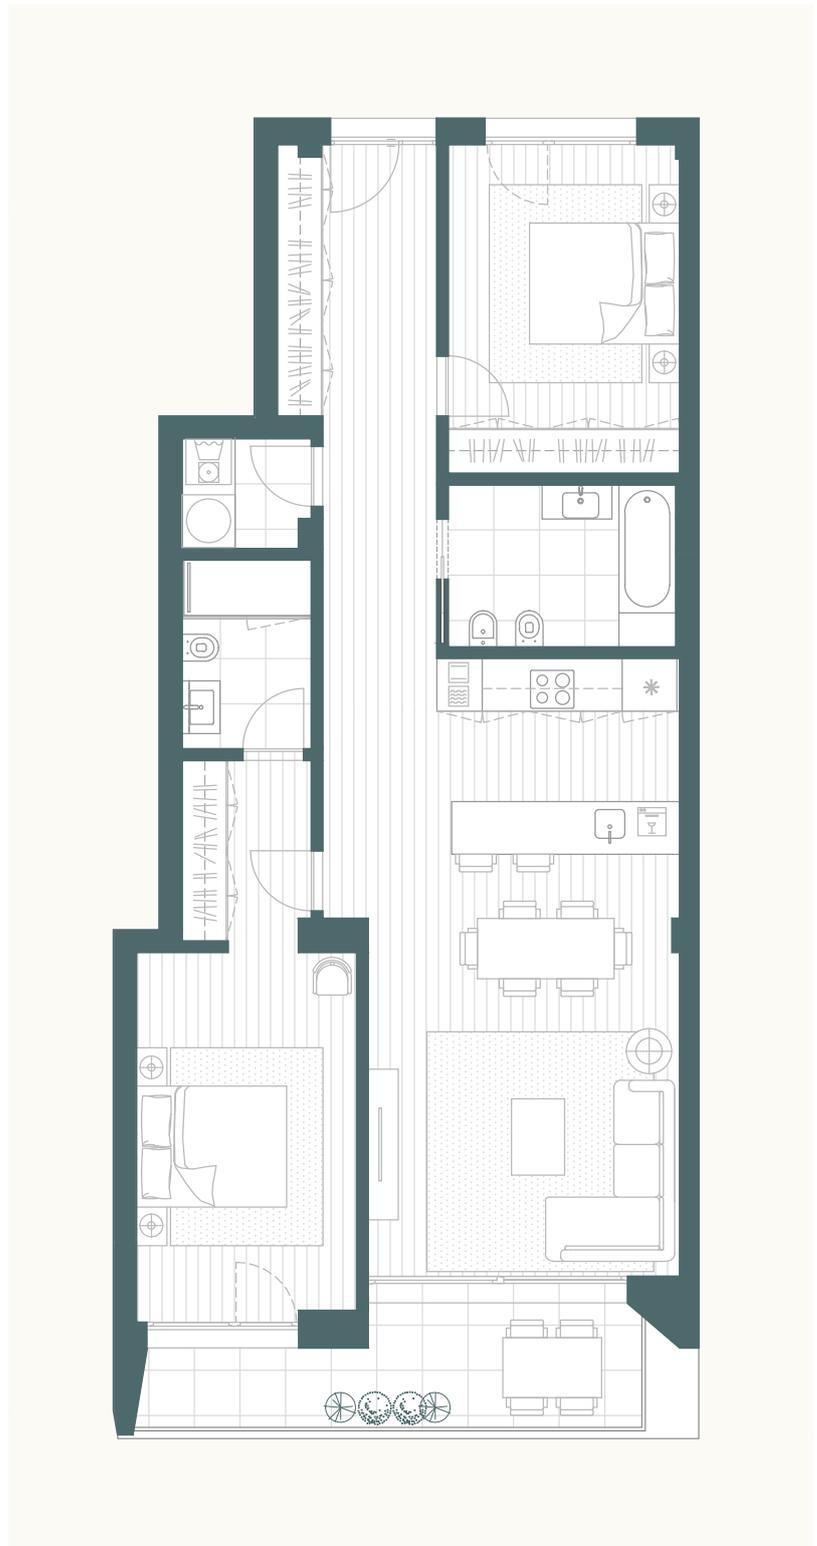

Veuillez noter: les plans sont préliminaires et peuvent être sujets à des variations pendant le développement de la conception. Le mobilier est à titre indicatif et non inclus. Les acheteurs doivent se référer à l'ensemble des plans et devis contenus dans le contrat de vente.