


APPARTEMENT S

2  2  2 

ÉTAGE
3

Appartement	109m ²
Balcon/Terrasse	126m ²
Stockage	15m ²
Le total	250m²


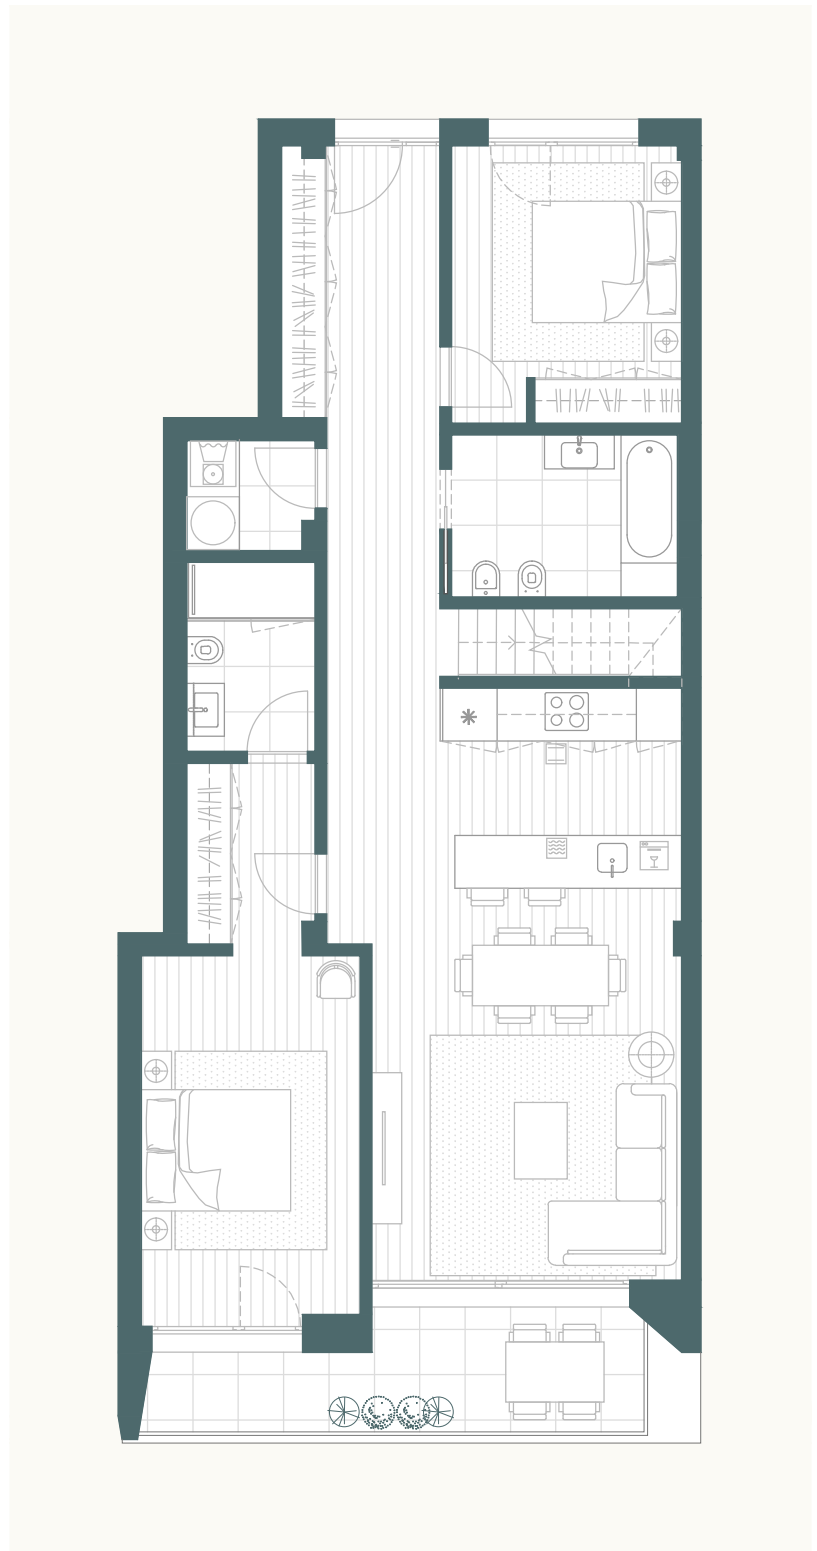


Veuillez noter: les plans sont préliminaires et peuvent être sujets à des variations pendant le développement de la conception. Le mobilier est à titre indicatif et non inclus. Les acheteurs doivent se référer à l'ensemble des plans et devis contenus dans le contrat de vente.

APPARTEMENT S

2  2  2 

ÉTAGE
4

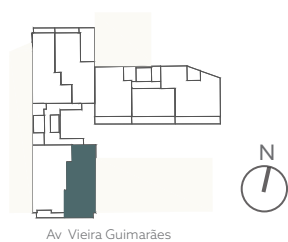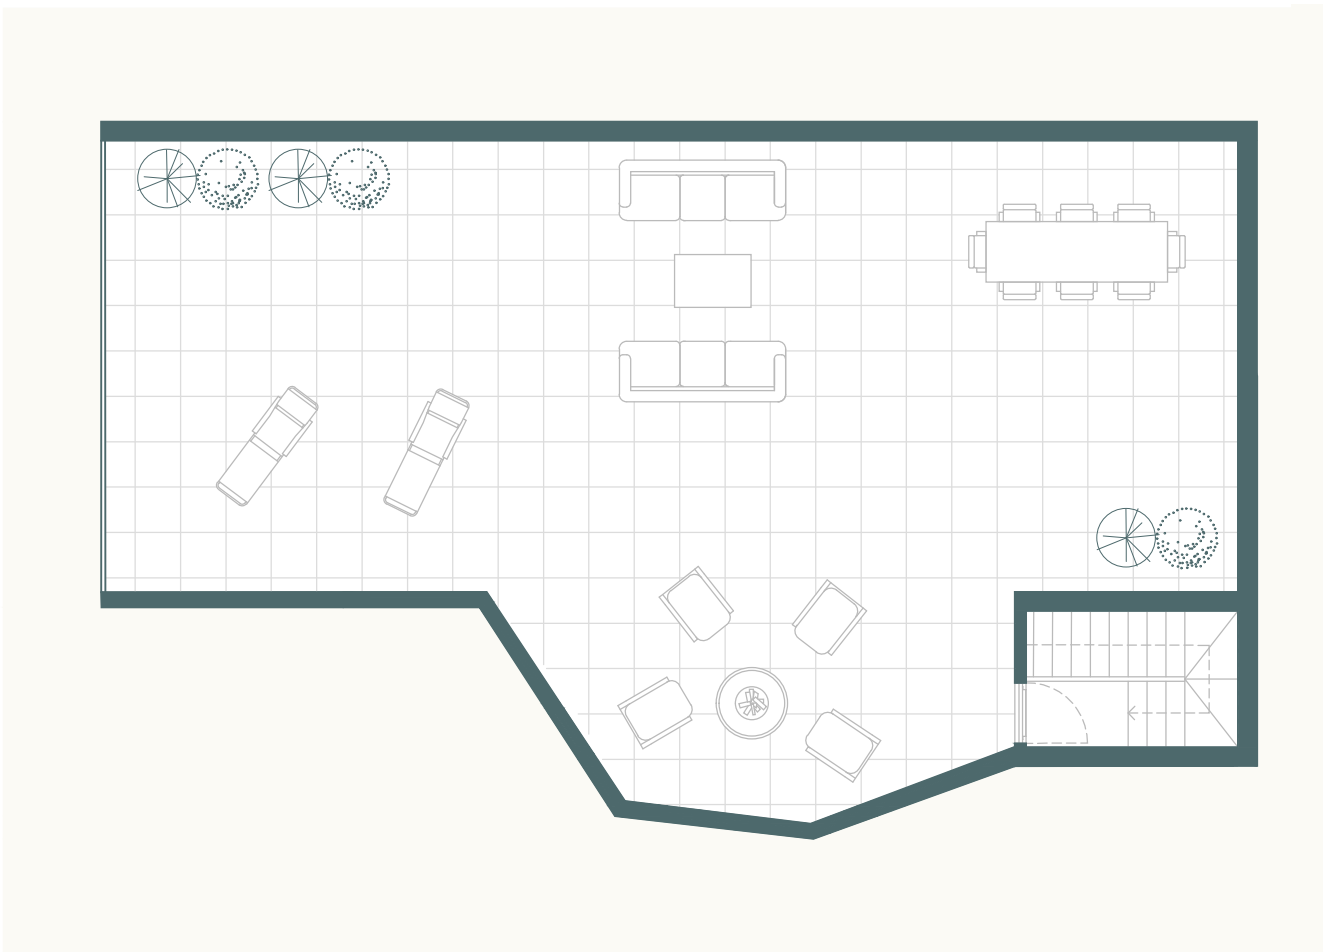

Veillez noter: les plans sont préliminaires et peuvent être sujets à des variations pendant le développement de la conception. Le mobilier est à titre indicatif et non inclus. Les acheteurs doivent se référer à l'ensemble des plans et devis contenus dans le contrat de vente.