


## APARTAMENTO L

2  2  1 

PISO  
2

Área apartamento	109m <sup>2</sup>
Área varandas/ terraço	11m <sup>2</sup>
Arrumos	14m <sup>2</sup>
<b>Área total</b>	<b>134m<sup>2</sup></b>

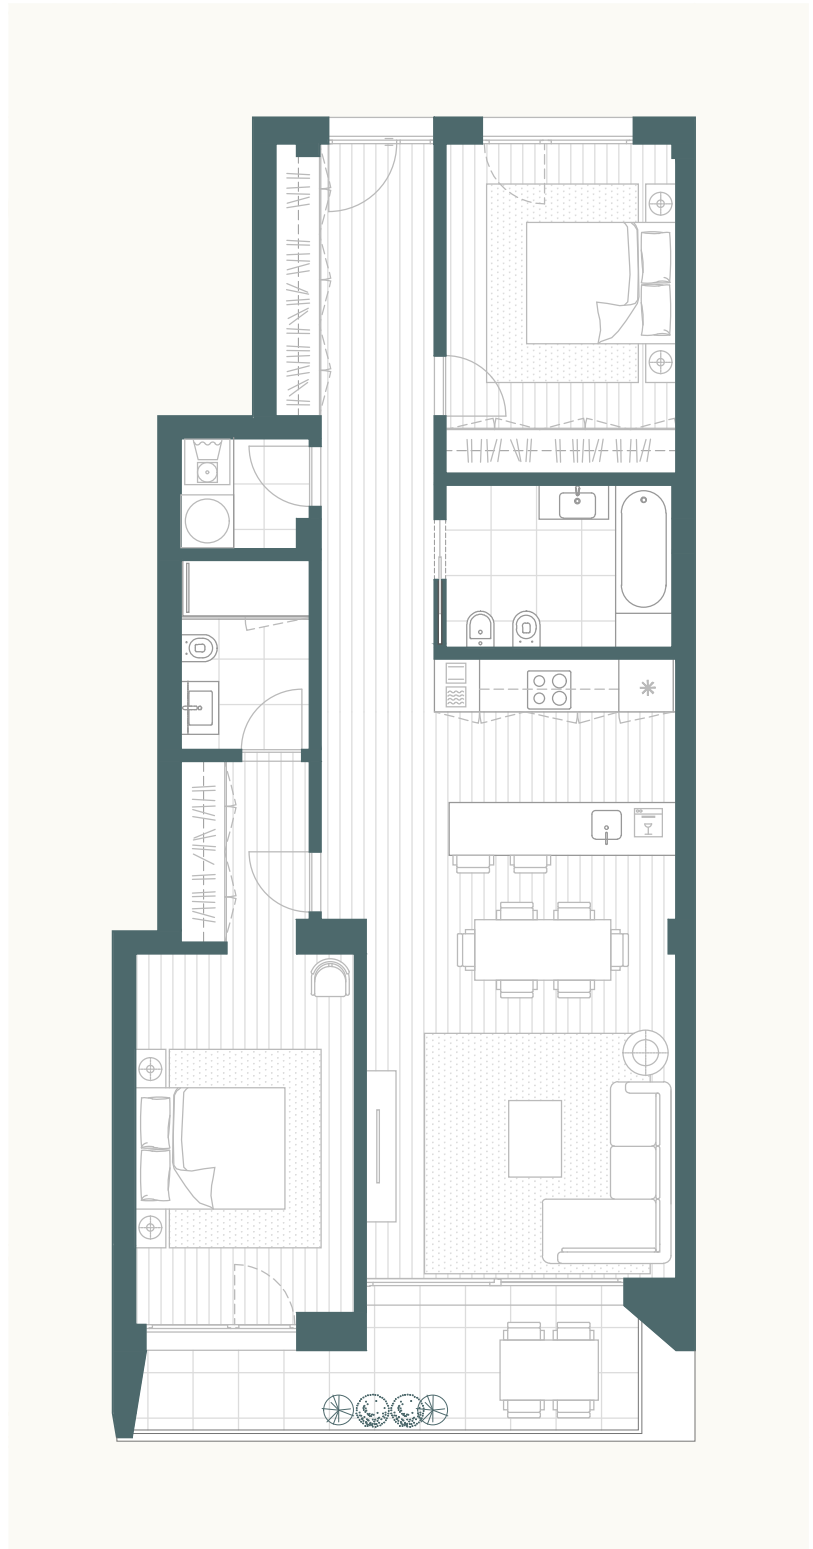

Observação: As plantas são preliminares e podem estar sujeitas a pequenas variações durante o desenvolvimento do projeto de execução e construção. O mobiliário é indicativo e não está incluído. Os compradores devem consultar plantas finais e especificações no Contrato de Venda