
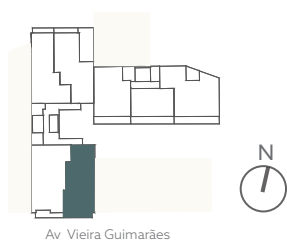


APARTAMENTO S

2  2  2 

PISO
3

Área apartamento	109m ²
Área varandas/ terraço	126m ²
Arrumos	15m ²
Área total	250m²

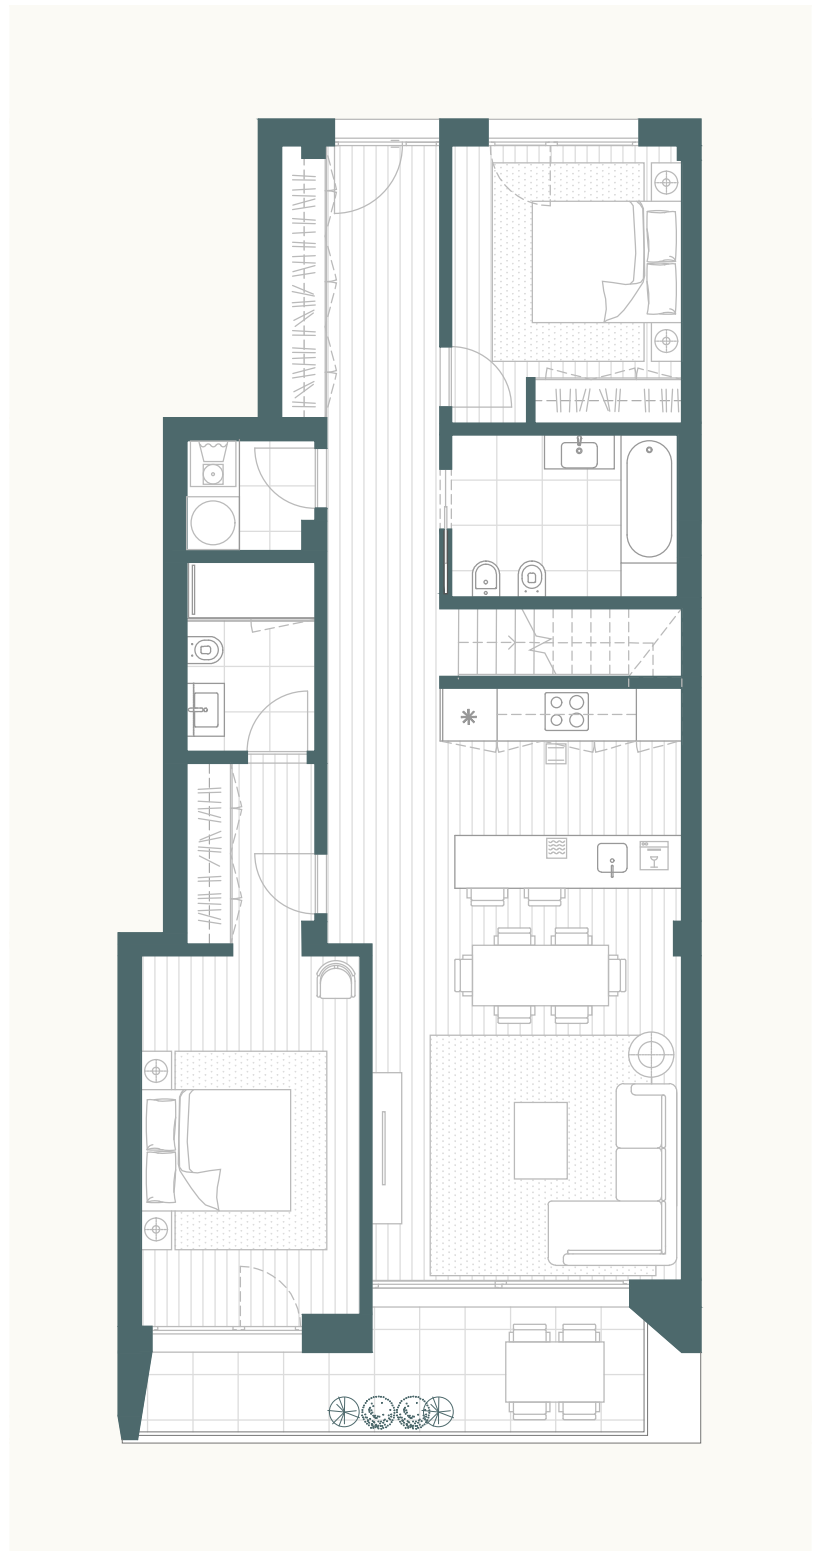


Observação: As plantas são preliminares e podem estar sujeitas a pequenas variações durante o desenvolvimento do projeto de execução e construção. O mobiliário é indicativo e não está incluído. Os compradores devem consultar plantas finais e especificações no Contrato de Venda

APARTAMENTO S

2  2  2 

PISO
4

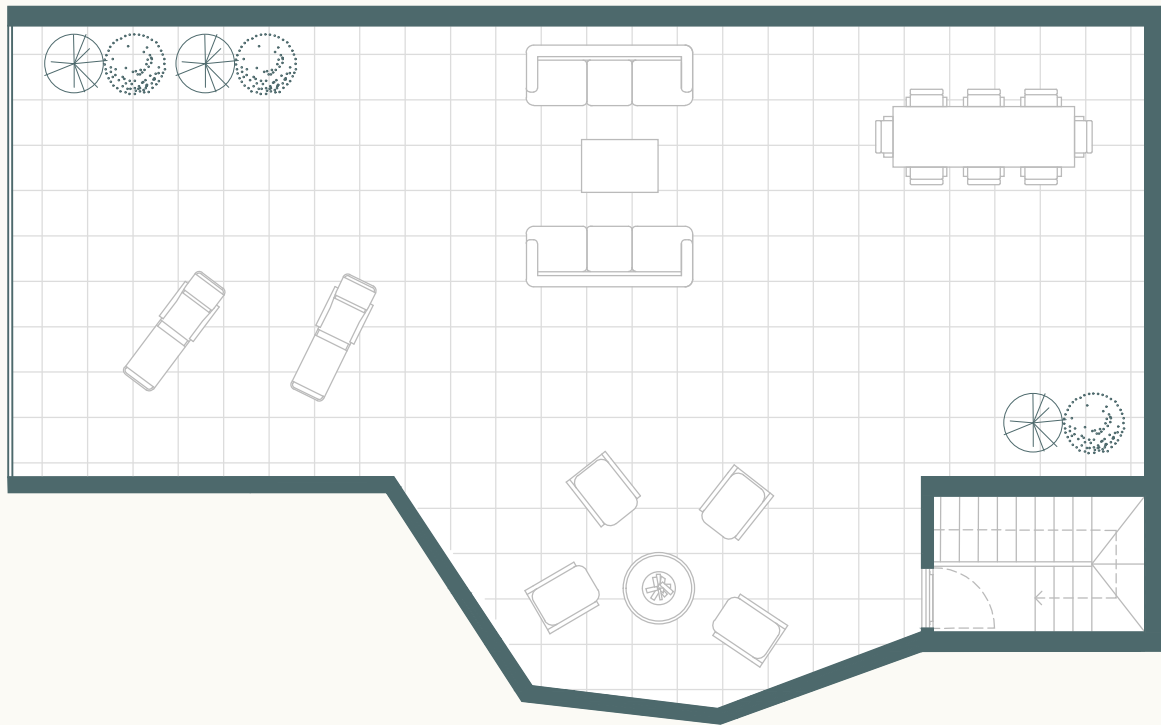

Observação: As plantas são preliminares e podem estar sujeitas a pequenas variações durante o desenvolvimento do projeto de execução e construção. O mobiliário é indicativo e não está incluído. Os compradores devem consultar plantas finais e especificações no Contrato de Venda